


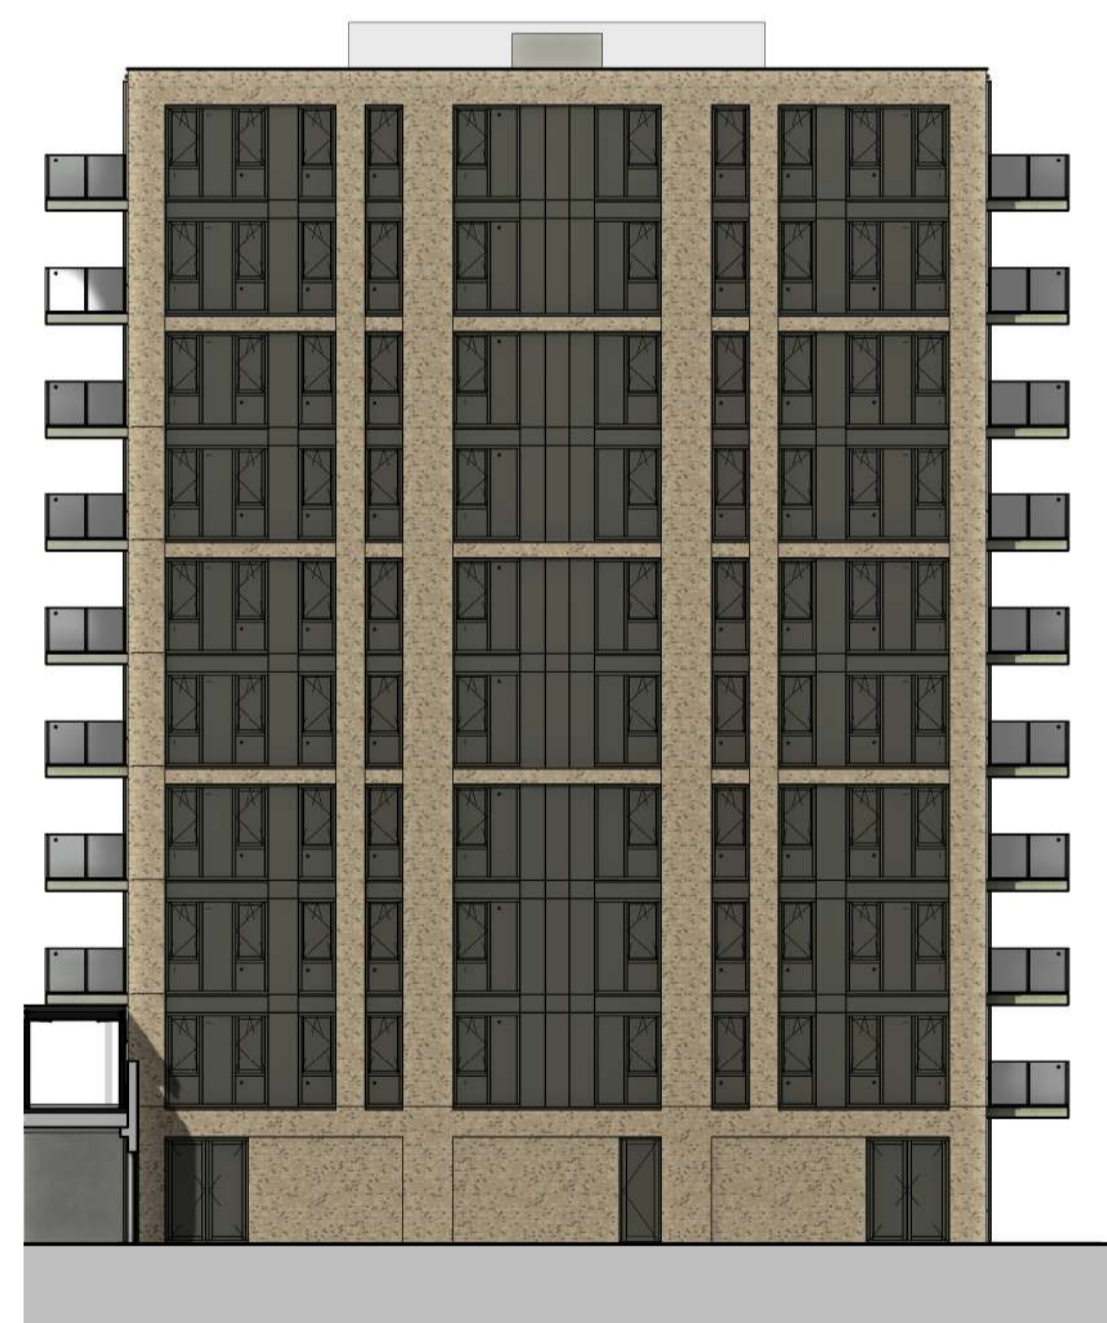

Noordgevel blok C
1 : 200



Oostgevel blok C
1 : 200




Zuidgevel blok C
1 : 200



Westgevel blok C
1 : 200

Revisie:	Omschrijving:

Tekening: Gevelaanzichten blok C (t.b.v. verkoopbrochure)				
Project: Gouda Van Loon	Tekenaar: MBG	Gemaakt: MBG	Controle: CDO	Vrijgave: CDO
Opdrachtgever: Vastbouw	Formaat: A1	Schaal: 1:200	Datum: 08-01-2024	
Architect: Van Ommeren architecten en Thijs Asselbergs	Status: definitief	Fase: Uitvoeringsgereed Ontwerp		
 Evers Partners Engineers		Havenstraat 85 1948 NIP Deventer 088 - 01 18 500 info@everspartners.nl everspartners.nl	Projectnummer: 19013	Tekeningnummer: UO-C-2212

B:\302\Gouda - van Calnegt\81\Gouda - NB NB Van Loon\Beeld, BVM, EP_Sheetboek.nl